


Ведомость жилых и общественных зданий и сооружений

номер по плану	Наименование и обозначение	этажность	Количество зданий	Площадь, м²		Строительный объем, м³					
				Застройки	Общая	здания	здания				
1	Спортивный зал с бассейном	2	1	1112.50	1465.50	11645.10	11645.10				
2	Здание с апартаментами	2	1	738.60	1063.80	7750.00	7750.00				
3-10	Здание с апартаментами	2	8	6	48	731.00	5848.00	1076.00	8608.00	7680.00	61440.00
11	Здание с апартаментами	2	1	8	8	735.00	735.00	1020.80	1020.80	7720.00	7720.00
12-13	Здание с апартаментами	2	2	10	20	915.00	1830.00	1274.00	2548.00	9610.00	19220.00
14	Здание с апартаментами	2	1	16	16	545.00	545.00	822.40	822.40	5720.00	5720.00
15	Здание с апартаментами	2	1	28	28	878.00	878.00	1326.70	1326.70	9220.00	9220.00
16	Здание с апартаментами	2	1	32	32	948.00	948.00	1397.50	1397.50	9950.00	9950.00
17	Ресторан	2	1	-	-	665.50	665.50	1200.00	1200.00	8751.70	8751.70
18	Административное здание с номерами	2	1	37	37	733.00	733.00	1172.60	1172.60	7480.00	7480.00
19	КНС										
20	ТП										
21	ТП										
22	Очистные сооружения ливневых стоков										
23	ШРП										

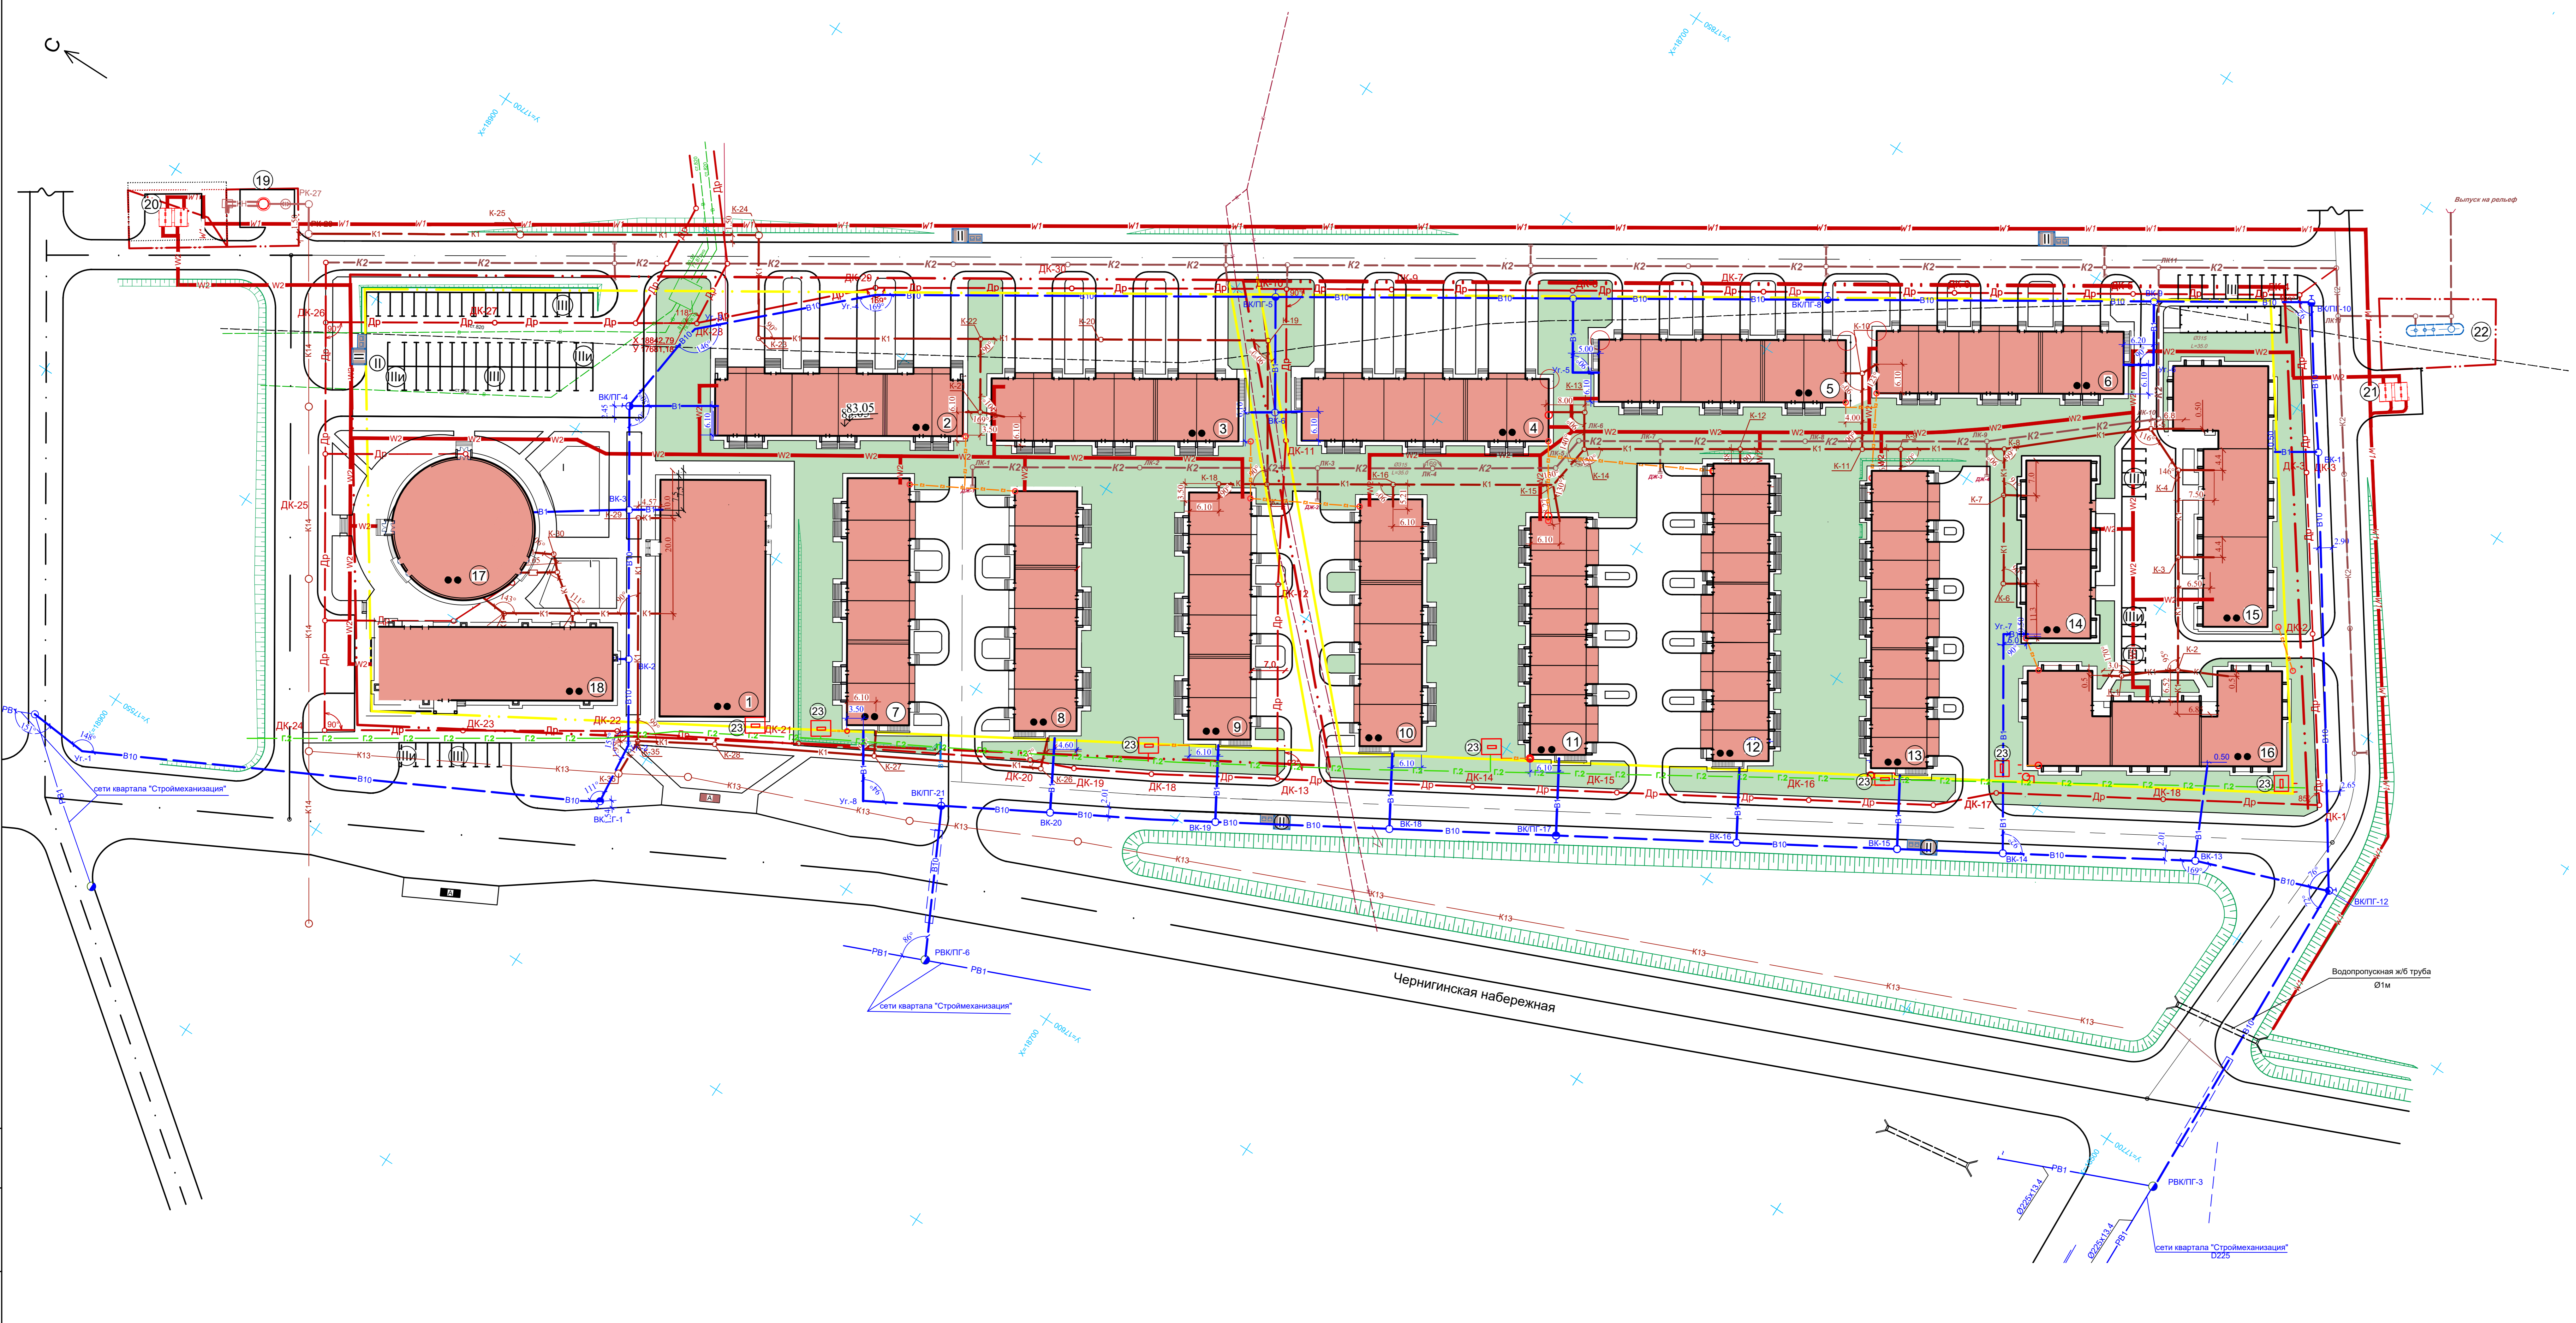

- Условные обозначения**
- Проектируемые сети**
- B1 Ввод водопровода в дом
  - B10 Хозяйственной противопожарный водопровод
  - K1 Бытовая канализация
  - K2 Ливневая канализация
  - Др Дренаж
  - Г.1 Газопровод среднего давления
  - Г.2 Газопровод высокого давления
  - W2 Кабельная линия напряжением 0.4кВ
  - W1 Кабельная линия высокого напряжения
  - Опора освещения
- Существующие сети**
- В Водопровод
  - К Канализация
  - Кл Ливневая канализация
  - Т Телефонная канализация

Изм.	Кол.уч.	Лист	Носит.	Подп.	Дата	Проект туристического комплекса (апартамент-отель) "Родные берега", расположенного в застройке на правом берегу реки Волга между автомобильными и железнодорожными мостами в районе Чернигинской набережной.	Стаян	Лист	Листов
Разработал	Тоцанова								
ГИП	Шамарина					Сводный план сетей инженерно-технического обеспечения М 1:500			ООО "Квартал-Проект"
Н. контроль	Тараканов								

Имя, № листа, Подпись, и дата, Всего, лист, №